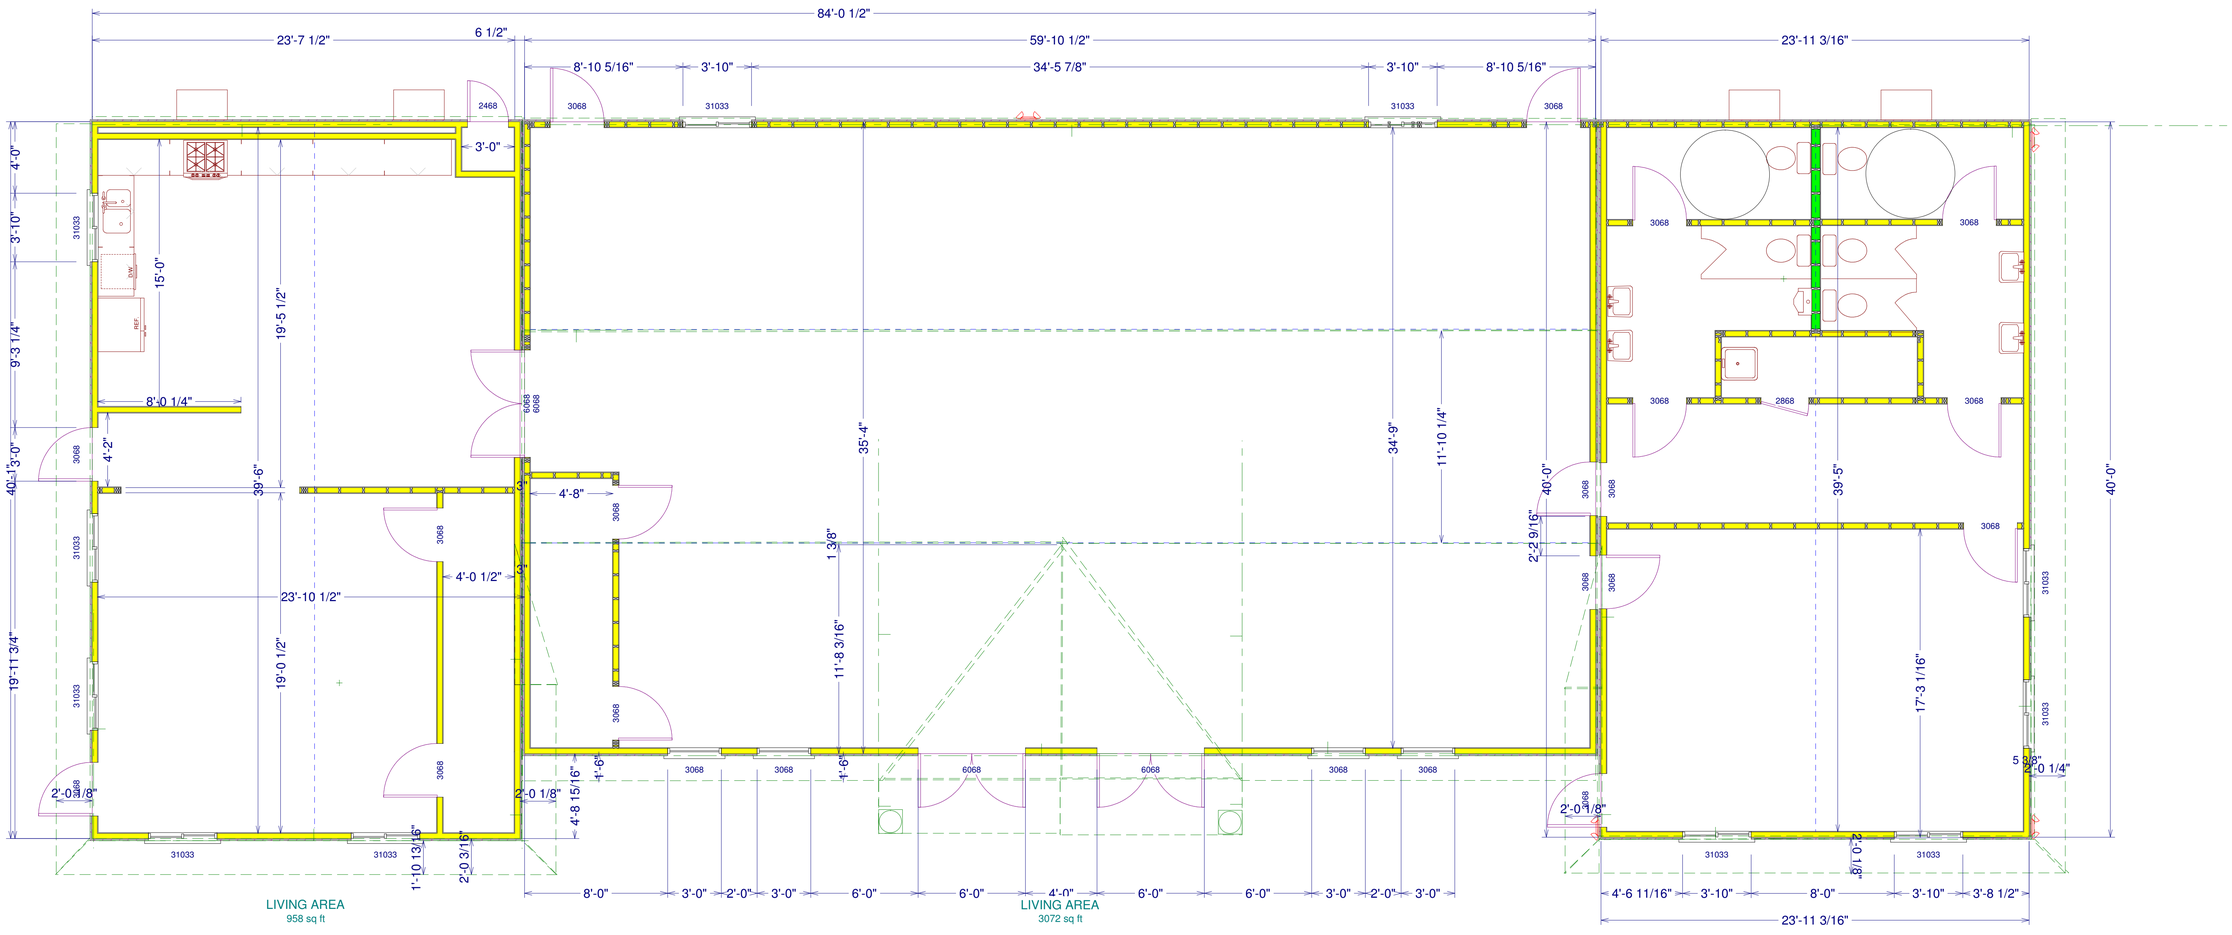
84'-0 1/2"
23'-7 1/2"
6 1/2"
59'-10 1/2"
23'-11 3/16"
8'-10 5/16"
3'-10"
34'-5 7/8"
3'-10"
8'-10 5/16"
2468
3068
31033
31033
3068
3'-0"
4'-0"
3'-10"
9'-3 1/4"
40'-1 3/0"
19'-11 3/4"
15'-0"
19'-5 1/2"
8'-0 1/4"
4'-2"
39'-6"
23'-10 1/2"
19'-0 1/2"
4'-0 1/2"
4'-8"
35'-4"
13 3/8"
11'-8 3/16"
34'-9"
11'-10 1/4"
40'-0"
2'-2 9/16"
39'-5"
17'-3 1/16"
40'-0"
5 3/8"
2'-0 1/4"
2'-0 1/8"
2'-0 1/8"
2'-0 1/8"
4'-1"
4'-8 15/16"
2'-0 3/16"
1'-10 13/16"
6068
6068
3068
2868
31033
LIVING AREA
958 sq ft
LIVING AREA
3072 sq ft
8'-0"
3'-0"
2'-0"
3'-0"
6'-0"
6'-0"
4'-0"
6'-0"
6'-0"
3'-0"
2'-0"
3'-0"
4'-6 11/16"
3'-10"
8'-0"
3'-10"
3'-8 1/2"
23'-11 3/16"